

ΕΦΗΜΕΡΙΣ ΤΗΣ ΚΥΒΕΡΝΗΣΕΩΣ
ΤΗΣ ΕΛΛΗΝΙΚΗΣ ΔΗΜΟΚΡΑΤΙΑΣ

ΕΝ ΑΘΗΝΑΙΣ ΤΗ 20 ΣΕΠΤΕΜΒΡΙΟΥ 1979 | ΤΕΥΧΟΣ ΤΕΤΑΡΤΟΝ | ΑΡΙΘΜΟΣ ΦΥΛΛΟΥ 503

ΠΕΡΙΕΧΟΜΕΝΑ

ΑΠΑΛΛΟΤΡΙΩΣΕΙΣ

ΑΠΟΦΑΣΕΙΣ

'Αριθ. 13112/Χ—18 (1)

Περὶ τροποποιήσεως τῆς ὑπ' ἀριθ. 11208/Χ-18/8.6.1979 ἡμετέρας ἀποφάσεως.

Ο ΝΟΜΑΡΧΗΣ ΑΧΑΪΑΣ

"Εχοντες ὑπ' ὄψει :

1. Τὰς διατάξεις τοῦ Ν. Δ/τος 797/71 «περὶ ἀναγκαστικῶν ἀπαλλοτριώσεων».

2. Τὰς διατάξεις τοῦ Β.Δ/τος 139/71 (Φ.Ε.Κ. 49/71 Τ.Α) καὶ τοῦ ἄρθρ. 23 τοῦ ἀπὸ 25.11.1929 Π. Δ/τος «περὶ Κωδικοποιήσεως τῶν περὶ κατασκευῆς καὶ συντηρήσεως ὁδῶν».

3. Τὴν ὑπ' ἀριθ. 11208/Χ-18/8.6.1979 ἡμετέρων ἀπόφασιν «περὶ ἀναγκαστικῆς ἀπαλλοτριώσεως ἀκινήτων εἰς τὰς περιοχὰς τῶν κοινοτήτων 'Αγ. Στεφάνου, Θερινοῦ-Σκάγια διὰ τὴν κατασκευὴν ὁδοῦ προσπελάσεως πρὸς τὴν Βιομηχανικὴν περιοχὴν Πατρῶν ΧΘ.000-8-800 ὑπὲρ καὶ Δαπάναις τῆς Ε.Τ.Β.Α.

4. Τὸ ὑπ' ἀριθ. Π. 6410/3038/Κηρ-'Αχαΐας 28.6.1979 ἔγγραφον τοῦ Ὑπουργείου Οἰκονομικῶν «περὶ τροποποιήσεως τῆς ὑπ' ἀριθ. 11208/Χ-18/8.6.1979» ἡμετέρας ἀποφάσεως ὡς πρὸς τὸ πρόσωπον ὑπὲρ τοῦ ὁποίου κηρύσσεται ἡ ἀπαλλοτρίωσις αὐτή, ἀποφασίζομεν :

Τροποποιοῦμεν τὴν ὑπ' ἀριθ. 11208/Χ-18 τῆς 8.6.1979 ἀπόφασίν μας εἰς τὸ ὀρθὸν ὅτι ἡ ἀπαλλοτρίωσις κηρύσσεται ὑπὲρ τοῦ Δημοσίου καὶ δαπάναις τῆς Ε.Τ.Β.Α.

Κατὰ τὰ λοιπὰ ἰσχύει ἡ ὑπ' ἀριθ. 11208/Χ-18/8.6.1979 ἀπόφασίς μας.

Ἡ παροῦσα δημοσιευθήτω διὰ τῆς 'Εφημερίδος τῆς Κυβερνήσεως.

'Εν Πάτραις τῇ 25 'Ιουλίου 1979

Ὁ Νομάρχων Γενικὸς Δ/ντής
Ν. ΣΕΡΠΑΝΟΣ

ΑΝΑΚΟΙΝΩΣΕΙΣ

Ἀριθ. Β2 3294 (2)

Περὶ ἀνακοινώσεως παρακαταθέσεως ἀποζημιώσεως γιὰ ἀπαλλοτρίωση ἀκινήτων γιὰ τὴν κατασκευὴ τῆς ἐπαρχιακῆς ὁδοῦ Κουκλιῶν Νηστικοῦ Ἱερομνήμης Νομοῦ Ἰωαννίνων.

Ο ΥΠΟΥΡΓΟΣ ΔΗΜΟΣΙΩΝ ΕΡΓΩΝ

Σύμφωνα μὲ τὰ ἄρθρα 7 καὶ 8 τοῦ Ν.Δ. 797/1971 «περὶ ἀναγκαστικῶν ἀπαλλοτριώσεων», γνωστοποιοῦμε:

α) Σὲ ὅσους ἔχουν ἢ διεκδικοῦν δικαιώματα κυριότητας σὲ ἀκίνητα που ἀπαλλοτριώθηκαν ἀναγκαστικὰ μὲ τὴ Δ.11920/8889/73 κοινὴ ἀπόφαση τῶν Ὑπουργῶν Οἰκονομικῶν καὶ Δημοσίων Ἔργων (ΦΕΚ 308/73) διὰ τὴν κατασκευὴ τῆς ἐπαρχιακῆς ὁδοῦ Κουκλιῶν Νηστικοῦ Ἱερομνήμης.

β) Τοὺς ἐνυπόθηκους δανειστὲς καὶ τοὺς τρίτους διεκδικητὲς τῶν ἀκινήτων αὐτῶν, ὅτι ἡ ἀποζημίωση τῆς ἐδαφικῆς ἐπιφάνειας καὶ τῶν ἐπικειμένων της, ὅπως περιγράφονται στὸ σχετικὸ κτηματολογικὸ πίνακα, ἡ ὁποία καθορίστηκε μὲ τὶς 119/76 καὶ 73/76 ἀποφάσεις τοῦ Μονομελοῦς Πρωτ. καὶ Ἐφετ. Ἰωαννίνων, ἔχει παρακατατεθεῖ στὸ Γραφεῖο Παρακαταθηκῶν Α' Ταμείου Ἰωαννίνων καὶ ἔχει ἐκδοθεῖ τὸ 52680/4.7.79 γραμμάτιο συστάσεως παρακαταθήκης δρχ. ἑκατὸν σαράντα τεσσάρων χιλιάδων ἑκατὸν πέντε (144.105).

Ἡ ἀποζημίωση θὰ ἀποδοθεῖ στὰ πρόσωπα ποὺ θὰ ἀναγνωρισθοῦν δικαιοῦχοι κατὰ τὴ νόμιμη διαδικασία.

Ἡ ἀνακοίνωση αὐτὴ νὰ δημοσιευθεῖ στὴν Ἐφημερίδα τῆς Κυβερνήσεως.

Ἀθῆναι, 30 Ἰουλίου 1979

Μὲ ἐντολὴ Ὑπουργοῦ
Ὁ Διευθυντὴς
ΑΛ. ΚΑΠΛΑΝΙΔΟΥ

Ἀριθ. 884 (3)

Περὶ εἰδοποιήσεως παρακαταθέσεως καθορισθείσης προσωρινῆς ἀποζημιώσεως ἀναγκαστικῶς ἀπαλλοτριωθέντος ἀκινήτου.

Ο ΠΡΟΕΔΡΟΣ ΤΗΣ ΚΟΙΝΟΤΗΤΟΣ ΕΜΠΩΝΑ — ΡΟΔΟΥ — ΔΩΔΕΚΑΝΗΣΟΥ

Ἀνακοινώνει ὅτι:

Δυνάμει τῆς 25/1977 ἀποφάσεως τοῦ Κοινοτικοῦ Συμβουλίου Ἔμπωνα, ποὺ ἐγκρίθηκε καὶ ἐπικυρώθηκε μὲ τὴν 3219/20.3.1978 ἀπόφαση τοῦ Νομάρχη Δωδεκανήσου καὶ δημοσιεύτηκε στὸ 186 τεῦχος Δ' τῆς 20.4.1978, κηρύχθηκε ἀναγκαστικῶς ἀπαλλοτριωτέο ὑπὲρ καὶ μὲ δαπάνες τῆς Κοινότητας Ἔμπωνα - Ρόδου καὶ γιὰ δημόσια ὠφέλεια, δηλαδὴ γιὰ τὴν ἀνέγερση Βιβλιοθήκης καὶ Πνευματικοῦ Κέντρου, ἕνα ἀκίνητο ἐκτάσεως τ.μ. 129,20 μαζὶ μὲ παλαιὸ κτίσμα ὄγκου 215,53 κ.μ., ἰδιοκτησίας τοῦ Ἱεροῦ Ναοῦ «Η ΚΟΙΜΗΣΗ ΤΗΣ ΘΕΟΤΟΚΟΥ» τῆς Κοινότητας Ἔμπωνα ὑπὸ κτηματολογικὴ μερίδα 345 οἰκοδομῶν Ἔμπωνα - Ρόδου.

Μὲ τὴν 262/1979 ἀπόφαση τοῦ Μονομελοῦς Πρωτοδικείου Ρόδου καθορίσθηκε ἡ προσωρινὴ τιμὴ μονάδος ἀποζημιώσεως τοῦ ἀνωτέρω ἀπαλλοτριωθέντος ἀκινήτου τὸ ποσὸ τῶν 800 δραχμῶν κατὰ τ.μ. καὶ τὸ ποσὸ τῶν 500 δραχμῶν κατὰ κ.μ., συνολικὰ δὲ ἡ καθορισθεῖσα προσωρινὴ ἀξία του ἀνέρχεται στὸ ποσὸ τῶν διακοσίων ἕνδεκα χιλιάδων ἑκατὸν εἴκοσι πέντε δραχμῶν (211.125). Ἡ προσωρινὴ αὐτὴ ἀποζημίωση κατατέθηκε ἀπὸ τὴν Κοινότητα Ἔμπωνα στὸ ἐν Ρόδῳ Γραφεῖο Παρακαταθηκῶν καὶ Δανείων, καὶ ἐκδόθηκε τὸ ἀριθ. 12.420/27.8.1979 γραμμάτιο συστάσεως παρακαταθήκης ὑπὲρ τοῦ φερομένου ὡς ἰδιοκτήτη τοῦ ἀπαλλοτριωθέντος ἀκινήτου Ἱεροῦ Ναοῦ «Η ΚΟΙΜΗΣΗ ΤΗΣ ΘΕΟΤΟΚΟΥ» τῆς Κοινότητας Ἔμπωνα.

Εἰδοποιεῖται ὁ φερόμενος ὡς δικαιοῦχος τῆς ἀνωτέρω ἀποζημιώσεως, καθὼς καὶ κάθε τρίτος πού, προβάλλει τυχὸν δικαιώματα ἐπὶ τοῦ ἀνωτέρω ἀκινήτου, σχετικὰ μὲ τὴν ἀνωτέρω παρακατάθεση.

Ἡ ἀνακοίνωση αὐτὴ νὰ δημοσιευθεῖ στὴν Ἐφημερίδα τῆς Κυβερνήσεως.

Ἔμπωνας, 28 Αὐγούστου 1979

Ὁ Πρόεδρος
ΙΩΑΝΝΗΣ ΑΝΤΩΝΑΚΗΣ

(4)

Περὶ εἰδοποιήσεως τῆς γενομένης καταθέσεως τοῦ ποσοῦ τῆς ἀποζημιώσεως διὰ τὴν συντέλεσιν ἀναγκαστικῆς ἀπαλλοτριώσεως ἐν τῇ Κοινότητι Ἀνθοχωρίου Καρδίτσης.

Ο ΠΡΟΕΔΡΟΣ ΤΗΣ ΚΟΙΝΟΤΗΤΟΣ ΑΝΘΟΧΩΡΙΟΥ Ν. ΚΑΡΔΙΤΣΗΣ

Διὰ τὴν δυνάμει τῆς ὑπ' ἀριθμ. 450/1979 ἀποφάσεως τοῦ Μονομελοῦς Πρωτοδικείου Καρδίτσης καθορισθεῖσαν προσωρινῶς εἰς δραχμὰς ἑκατὸν πεντήκοντα (150) ἀνὰ τετραγωνικὸν μέτρον τιμὴν μονάδος ἀποζημιώσεως τῆς ἐν τῷ συνοδεύοντι τὴν ὑπ' ἀριθμ. 22/1978 ἀπόφασιν τοῦ Κοινοτικοῦ Συμβουλίου τῆς Κοινότητος Ἀνθοχωρίου, ἐγκριθεῖσαν ὑπὸ τῆς ὑπ' ἀριθμ. 12682/5.9.1978 ἀποφάσεως τοῦ Νομάρχου Καρδίτσης, ἀπὸ 3.5.1978 τοπογραφικῷ διαγράμματι τοῦ πολιτικοῦ ὑπομηχανικοῦ Ἀποστ. Χατζηγούλα, νομίμως τεθεωρημένῳ ὑπὸ τοῦ Προϊσταμένου ΤΥΔΚ Καρδίτσης, πολιτικοῦ μηχανικοῦ Παν. Στεργιούλη, εἰκονιζομένης οἰκοπεδικῆς ἐκτάσεως ὑπὸ τὰ στοιχεῖα γ-δ-ε-θ-η-ζ-γ ἐμβαδοῦ 186,30 τετραγωνικῶν μέτρων, κατετέθη ὑπὸ τῆς Κοινότητος Ἀνθοχωρίου Καρδίτσης εἰς τὸ ἐν Μουζακίῳ Καρδίτσης Γραφεῖον τοῦ Ταμείου Παρακαταθηκῶν καὶ Δανείων ὑπὲρ καὶ διὰ λογαριασμὸν τοῦ φερομένου ὡς ἰδιοκτήτου τοῦ ἄνω ἀπαλλοτριωθέντος Λάμπρου Κωνσταντίνου Σκρέκου, κατοίκου Ἀνθοχωρίου Καρδίτσης, ἢ παντὸς ἑτέρου ἀληθοῦς δικαιούχου, τὸ ποσὸν τῶν δραχμῶν εἴκοσι ἐννέα χιλιάδων ἑξακοσίων δώδεκα (29.612), ἀντιστοιχοῦν εἰς τὴν καθορισθεῖσαν προσωρινὴν ἀποζημίωσιν τῶν ἀπαλλοτριωθέντων 186,30 μ2 καὶ τὸ 1/2 τῆς ἐπιδικασθείσης δικαστικῆς δαπάνης, ἐκδοθέντος πρὸς τοῦτο τοῦ ὑπ' ἀριθμ. 1271/17.8.1979 γραμματίου συστάσεως παρακαταθήκης τοῦ ἐν Μουζακίῳ Καρδίτσης Γραφείου τοῦ Ταμείου Παρακαταθηκῶν καὶ Δανείων, ὅπερ κατετέθη παρὰ τῷ συμβολαιογράφῳ Μουζακίου Γεώργιῳ Ζιώγα, συνταγείσης τῆς ὑπ' ἀριθμ. 8179/1979 πράξεώς του, ἐπιδοθείσης νομίμως πρὸς τὸν ἀνωτέρω δικαιοῦχον τῆς ἀποζημιώσεως, ὡς προκύπτει ἐκ τῆς ὑπ' ἀριθμ. 8.400/21.8.79 ἐκθέσεως ἐπιδόσεως τοῦ δικαστικοῦ ἐπιμελητοῦ τῶν ἐν Καρδίτσῃ Πρωτοδικῶν Νικολάου Τάτσιου.

Ἐν Καρδίτσῃ τῇ 22 Αὐγούστου 1979

Ὁ Πρόεδρος
Δ. ΠΑΠΑΡΟΥΝΑΣ

(5)

Περὶ εἰδοποιήσεως τῆς γενομένης καταθέσεως τοῦ ποσοῦ τῆς ἀποζημιώσεως διὰ τὴν συντέλεσιν ἀναγκαστικῆς ἀπαλλοτριώσεως ἐν τῇ Κοινότητι Ἀνθοχωρίου Καρδίτσης.

Ο ΠΡΟΕΔΡΟΣ ΤΗΣ ΚΟΙΝΟΤΗΤΟΣ ΑΝΘΟΧΩΡΙΟΥ Ν. ΚΑΡΔΙΤΣΗΣ

Διὰ τὴν δυνάμει τῆς ὑπ' ἀριθμ. 450/1979 ἀποφάσεως τοῦ Μονομελοῦς Πρωτοδικείου Καρδίτσης καθορισθεῖσαν προσωρινῶς α) εἰς δραχμὰς ἑκατὸν πεντήκοντα (150) ἀνὰ μ2 τιμὴν μονάδος ἀποζημιώσεως τῆς ἐν τῷ συνοδεύοντι τὴν ὑπ' ἀριθμ. 22/1978 ἀπόφασιν τοῦ Κοινοτικοῦ Συμβουλίου τῆς Κοινότητος Ἀνθοχωρίου Καρδίτσης, ἐγκριθεῖσαν ὑπὸ τῆς ὑπ' ἀριθμ. 12682/5.9.1978 ἀποφάσεως τοῦ Νομάρχου Καρδίτσης, ἀπὸ 3.5.1978 τοπογραφικῷ διαγράμματι τοῦ πολιτικοῦ ὑπομηχανικοῦ Ἀποστ. Χατζηγούλα, νομίμως τεθεωρημένῳ ὑπὸ τοῦ Προϊσταμένου ΤΥΔΚ Καρδίτσης πολιτικοῦ

μηχανικοῦ Παν. Στεργιούλη, εἰκονιζομένης οἰκοπεδικῆς ἐκτάσεως ὑπὸ τὰ στοιχεῖα α-β-γ-δ-α ἐμβαδοῦ 129,30 τετραγωνικῶν μέτρων β) εἰς δραχμὰς τρεῖς χιλιάδας (3.000) διὰ τὴν ἐν τῷ ἀπαλλοτριωθέντι ὑφισταμένην μηλέαν, κατετέθη ὑπὸ τῆς Κοινότητος Ἀνθοχωρίου Καρδίτσης εἰς τὸ ἐν Μουζακίῳ Καρδίτσης Γραφεῖον τοῦ Ταμείου Παρακαταθηκῶν καὶ Δανείων ὑπὲρ καὶ διὰ λογαριασμὸν τῆς φερομένης ὡς ἰδιοκτητρίας τῶν ἄνω ἀπαλλοτριωθέντων Χρυσούλας χήρας Ἰωάννου Σκρέκου, τὸ γένος Ἰωάννου Γιαννακοῦ, κατοίκου Ανθοχωρίου Καρδίτσης, ἢ παντὸς ἑτέρου ἀληθοῦς δικαιούχου, τὸ ποσὸν τῶν δραχμῶν εἴκοσι τεσσάρων χιλιάδων ἑξήκοντα δύο (24.062) ἀντιστοιχοῦν εἰς τὴν καθορισθεῖσαν προσωρινὴν ἀποζημίωσιν τῶν ἀνωτέρω ἀπαλλοτριωθέντων καὶ τὸ 1/3 τῆς ἐπιδικασθείσης ὑπὸ τῆς ἄνω δικαστικῆς δαπάνης, ἐκδοθέντος πρὸς τοῦτο τοῦ ὑπ' ἀριθμ. 1269/17.8.1979 γραμματίου συστάσεως παρακαταθήκης τοῦ ἐν Μουζακίῳ Καρδίτσης Γραφείου τοῦ Ταμείου Παρακαταθηκῶν καὶ Δανείων, ὅπερ κατετέθη παρὰ τῷ συμβολαιογράφῳ Μουζακίου Γεωργίῳ Ζιώγα, συνταγείσης τῆς ὑπ' ἀριθμ. 8177/1979 πράξεώς του, ἐπιδοθείσης νομίμως πρὸς τὴν ἀνωτέρω δικαιοῦχον τῆς ἀποζημιώσεως, ὡς προκύπτει ἐκ τῆς ὑπ' ἀριθμ. 8398/21.8.1979 ἐκθέσεως ἐπιδόσεως τοῦ δικαστικοῦ ἐπιμελητοῦ τῶν ἐν Καρδίτσῃ Πρωτοδικῶν Νικολάου Τάτσιου.

Ἐν Καρδίτσῃ τῇ 22 Αὐγούστου 1979

Ὁ Πρόεδρος

Δ. ΠΑΠΑΡΟΥΝΑΣ

---

(6)

Περὶ εἰδοποιήσεως τῆς γενομένης καταθέσεως τοῦ ποσοῦ τῆς ἀποζημιώσεως διὰ τὴν συντέλεσιν ἀναγκαστικῆς ἀπαλλοτριώσεως ἐν τῇ Κοινότητι Ἀνθοχωρίου Καρδίτσης.

Ο ΠΡΟΕΔΡΟΣ ΤΗΣ ΚΟΙΝΟΤΗΤΟΣ ΑΝΘΟΧΩΡΙΟΥ Ν. ΚΑΡΔΙΤΣΗΣ

Διὰ τὴν δυνάμει τῆς ὑπ' ἀριθμ. 450/1979 ἀποφάσεως τοῦ Μονομελοῦς Πρωτοδικείου Καρδίτσης καθορισθεῖσαν προσωρινῶς α) εἰς δραχμὰς ἑκατὸν πεντήκοντα (150) ἀνὰ μ2 τιμὴν μονάδος ἀποζημιώσεως τῆς ἐν τῷ συνοδεύοντι τὴν ὑπ' ἀριθμ. 22/1978 ἀπόφασιν τοῦ Κοινοτικοῦ Συμβουλίου τῆς Κοινότητος Ἀνθοχωρίου Καρδίτσης, ἐγκριθεῖσαν ὑπὸ τῆς ὑπ' ἀριθμ. 12682/5.9.1978 ἀποφάσεως τοῦ Νομάρχου Καρδίτσης, ἀπὸ 3.5.1978 τοπογραφικῷ διαγράμματι τοῦ πολιτικοῦ ὑπομηχανικοῦ Ἀποστ. Χατζηγούλα, νομίμως τεθεωρημένῳ ὑπὸ τοῦ Προϊσταμένου ΤΥΔΚ Καρδίτσης πολιτικοῦ μηχανικοῦ Παν. Στεργιούλη, εἰκονιζομένης οἰκοπεδικῆς ἐκτάσεως ὑπὸ τὰ στοιχεῖα η-θ-στ-κ-η ἐμβαδοῦ 152,70 τετραγωνικῶν μέτρων β) εἰς δραχμὰς δέκα πέντε χιλιάδας (15.000 διὰ τὴν ἐν τῷ ἀπαλλοτριωθέντι ὑφισταμένην ξυλίνην τσιγκοσκεπῆ ἀποθήκην γ) εἰς δραχμὰς τρεῖς χιλιάδας (3.000) δι' ἑκάστην μηλέαν δ) εἰς δραχμὰς τέσσαρας χιλιάδας (4.000) δι' ἑκάστην καρυδέαν, κατετέθη ὑπὸ τῆς Κοινότητος Ἀνθοχωρίου Καρδίτσης εἰς τὸ ἐν Μουζακίῳ Καρδίτσης Γραφεῖον τοῦ Ταμείου Παρακαταθηκῶν καὶ Δανείων ὑπὲρ καὶ διὰ λογαριασμὸν τοῦ φερομένου ὡς ἰδιοκτήτου τῶν ἄνω ἀπαλλοτριωθέντων Χρυσοστόμου Κωνσταντίνου Σκρέκου, κατοίκου Ἀνθοχωρίου Καρδίτσης, ἢ παντὸς ἑτέρου ἀληθοῦς δικαιούχου, τὸ ποσὸν τῶν δραχμῶν πεντήκοντα τριῶν χιλιάδων πεντακοσίων ἑβδομήκοντα δύο (52.572), ἀντιστοιχοῦν εἰς τὴν καθορισθεῖσαν προσωρινὴν ἀποζημίωσιν τῶν ἀνωτέρω ἀπαλλοτριωθέντων καὶ τὸ 1/3 τῆς ἐπιδικασθείσης ὑπὸ τῆς ἄνω δικαστικῆς ἀποφάσεως δικαστικῆς δαπάνης, ἐκδοθέντος πρὸς τοῦτο τοῦ ὑπ' ἀριθμ. 1270/17.8.1979 γραμματίου συστάσεως παρακαταθήκης τοῦ ἐν Μουζακίῳ Καρδίτσης Γραφείου τοῦ Ταμείου Παρακαταθηκῶν καὶ Δανείων ὅπερ κατετέθη παρὰ τῷ συμβολαιογράφῳ Μουζακίου Γεωργίῳ Ζιώγα, συνταγείσης τῆς ὑπ' ἀριθμ. 8178/1979 πράξεώς του, ἐπιδοθείσης νομίμως πρὸς τὸν ἀνωτέρω δικαιοῦχον τῆς ἀποζημιώσεως, ὡς προκύπτει ἐκ τῆς ὑπ' ἀριθμ. 8399/21.8.1979 ἐκθέσεως ἐπιδόσεως τοῦ δικαστικοῦ ἐπιμελητοῦ τῶν ἐν Καρδίτσῃ Πρωτοδικῶν Νικολάου Τάτσιου.

Ἐν Καρδίτσῃ τῇ 22 Αὐγούστου 1979

Ὁ Πρόεδρος

Δ. ΠΑΠΑΡΟΥΝΑΣ

ΠΟΛΕΟΔΟΜΙΑ

ΑΠΟΦΑΣΕΙΣ

Ἀριθ. Γ. 21662/1686 (7)

Περὶ τροποποιήσεως τοῦ ρυμοτομικοῦ σχεδίου Νικαίας (Πειραιῶς) διὰ τοῦ καθορισμοῦ χώρου δι' ἀνέγερσιν Σχολείου.

Ο ΥΠΟΥΡΓΟΣ ΔΗΜΟΣΙΩΝ ΕΡΓΩΝ

Ἔχοντες ὑπ' ὄψει:

1. Τὰς διατάξεις α) τοῦ ἀπὸ 17.7.1923 Ν. Δ/τος «περὶ σχεδίων πόλεων κ.λπ.» ὡς μεταγενεστέρως ἐτροποποιήθησαν καὶ συνεπληρώθησαν καὶ εἰδικώτερον τοῦ ἄρθρου 29 αὐτοῦ καὶ β) τῆς παρ. 2 τοῦ ἄρθρου 4 τοῦ νόμου 622/77 «περὶ εἰσπράξεως ὑπὸ τοῦ Δημοσίου Ταμείου τῶν διὰ τὴν ἔκδοσιν οἰκοδομικῶν ἀδειῶν καταβαλλομένων φόρων (ΦΕΚ 171/Α).

2. Τὴν ὑπ' ἀριθ. ΕΔ2α/04/20/Φ.Θ.2.1.1./79 ἀπόφασιν τοῦ Πρωθυπουργοῦ καὶ τοῦ Ὑπουργοῦ Δημοσίων Ἔργων «περὶ ἀντικαταστάσεως τῆς ὑπ' ἀριθ. ΕΔ2α/04/59/Φ.Θ.2.1.1/1978 ἀποφάσεως «περὶ μεταβιβάσεως ἁρμοδιοτήτων Ὑπουργοῦ Δημοσίων Ἔργων εἰς τὸν Ὑφυπουργὸν τοῦ αὐτοῦ Ὑπουργείου» (ΦΕΚ 106/Β).

3. Τὴν ὑπ' ἀριθ. 472/79 γνωμοδότησιν τοῦ Συμβουλίου Δημοσίων Ἔργων (Τμῆμα Οἰκισμοῦ), ἀποφασίζομεν:

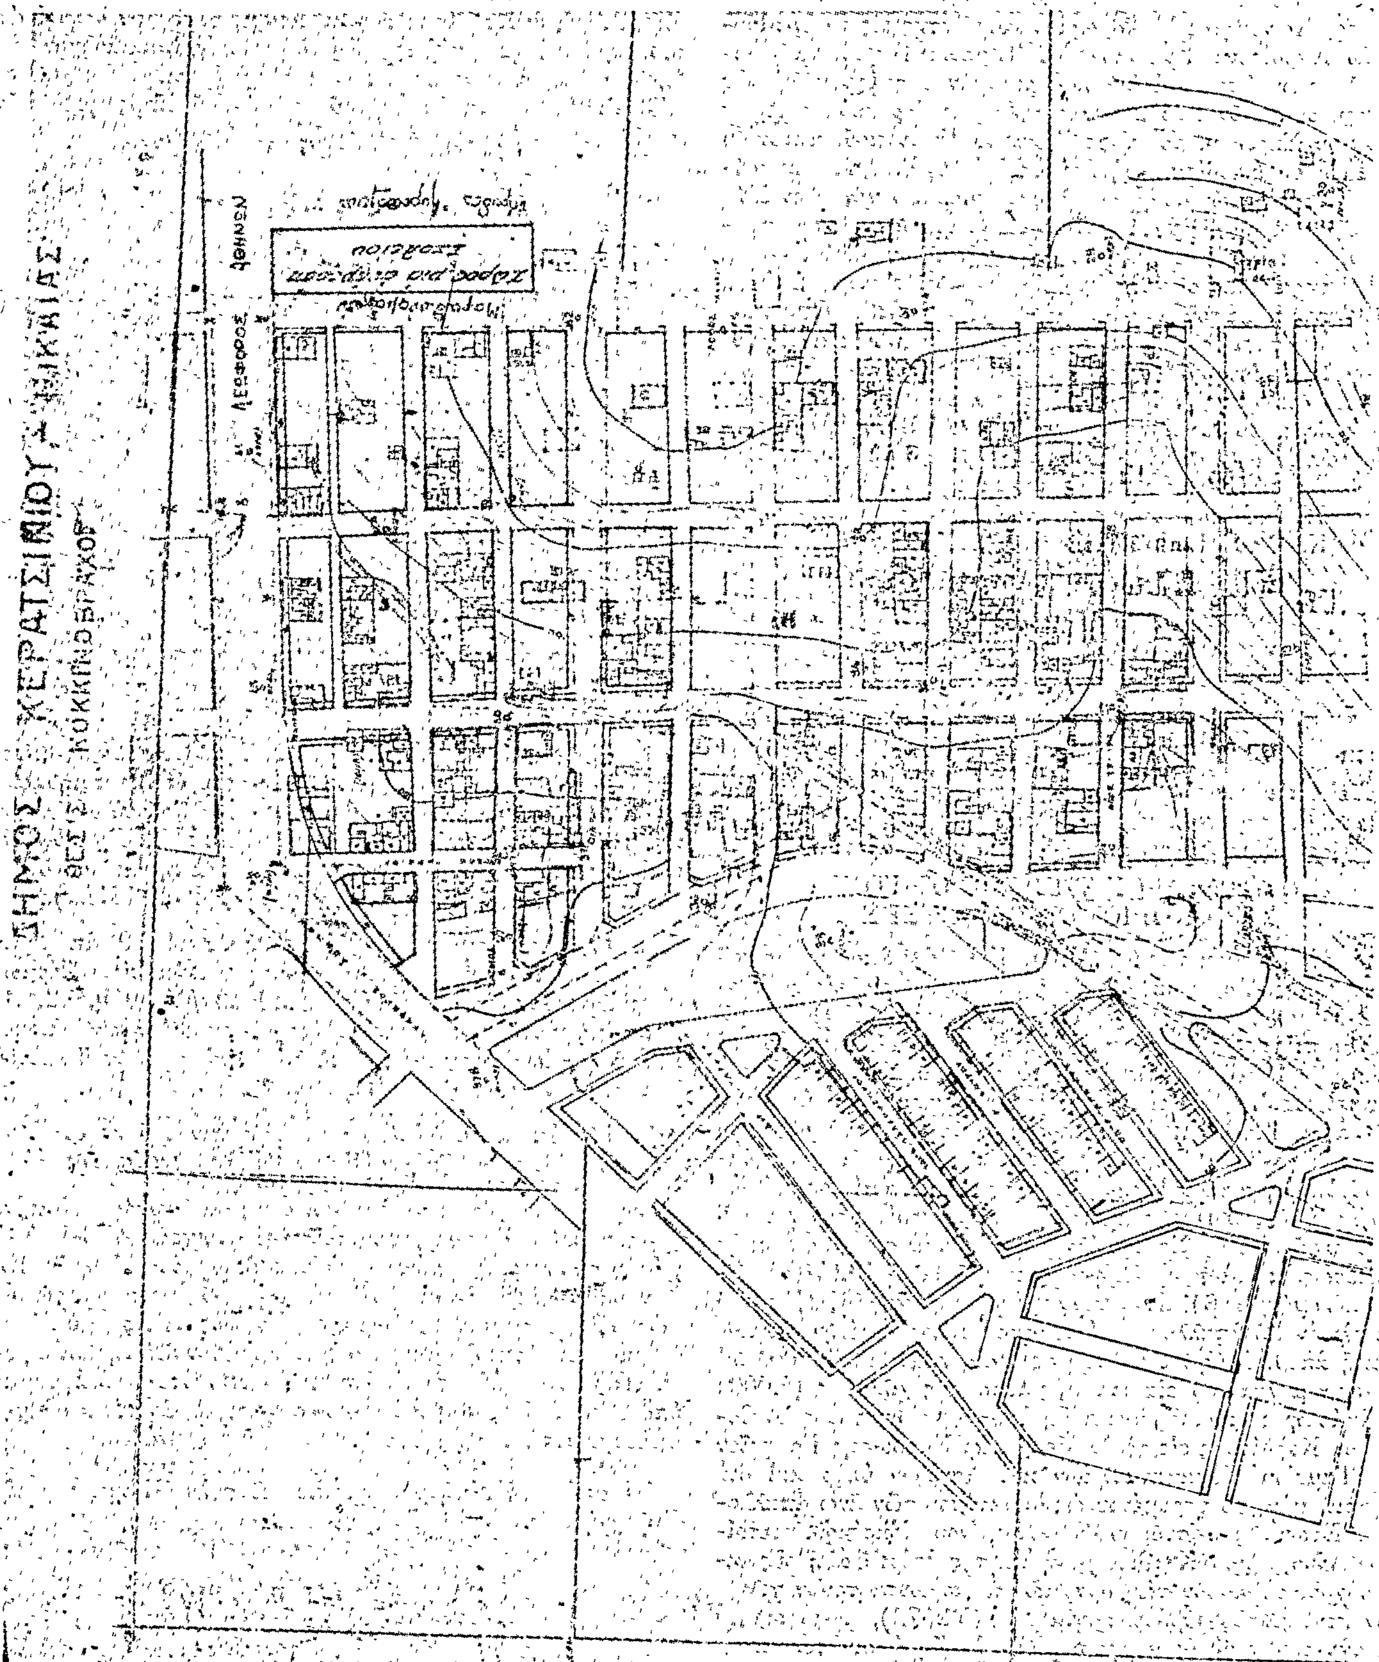
Ἐγκρίνεται ἡ ἐπέκτασις τοῦ ρυμοτομικοῦ σχεδίου Νικαίας (Πειραιῶς) διὰ καθορισμοῦ τοῦ ὑπὸ στοιχεῖα Α-Β-Γ-Δ-Α χώρου τοῦ περικλειομένου ὑπὸ τῆς Λεωφόρου Ἀθηνῶν καὶ τῶν ὁδῶν Μαραθωνομάχων καὶ παρόδου Ἀκροπόλεως ὡς χώρου δι' ἀνέγερσιν Σχολείου, ὡς ἐμφαίνεται εἰς τὸ ὑπὸ τοῦ Γενικοῦ Διευθυντοῦ Οἰκισμοῦ τεθεωρημένον διὰ τῆς ὑπ' ἀριθ. Γ. 21662/79 πράξεως αὐτοῦ σχετικὸν πρωτότυπον διάγραμμα ὑπὸ κλίμακα 1 : 2000 τοῦ ὁποίου συνοπτικὸν ἀντίτυπον δημοσιεύεται μετὰ τῆς παρούσης.

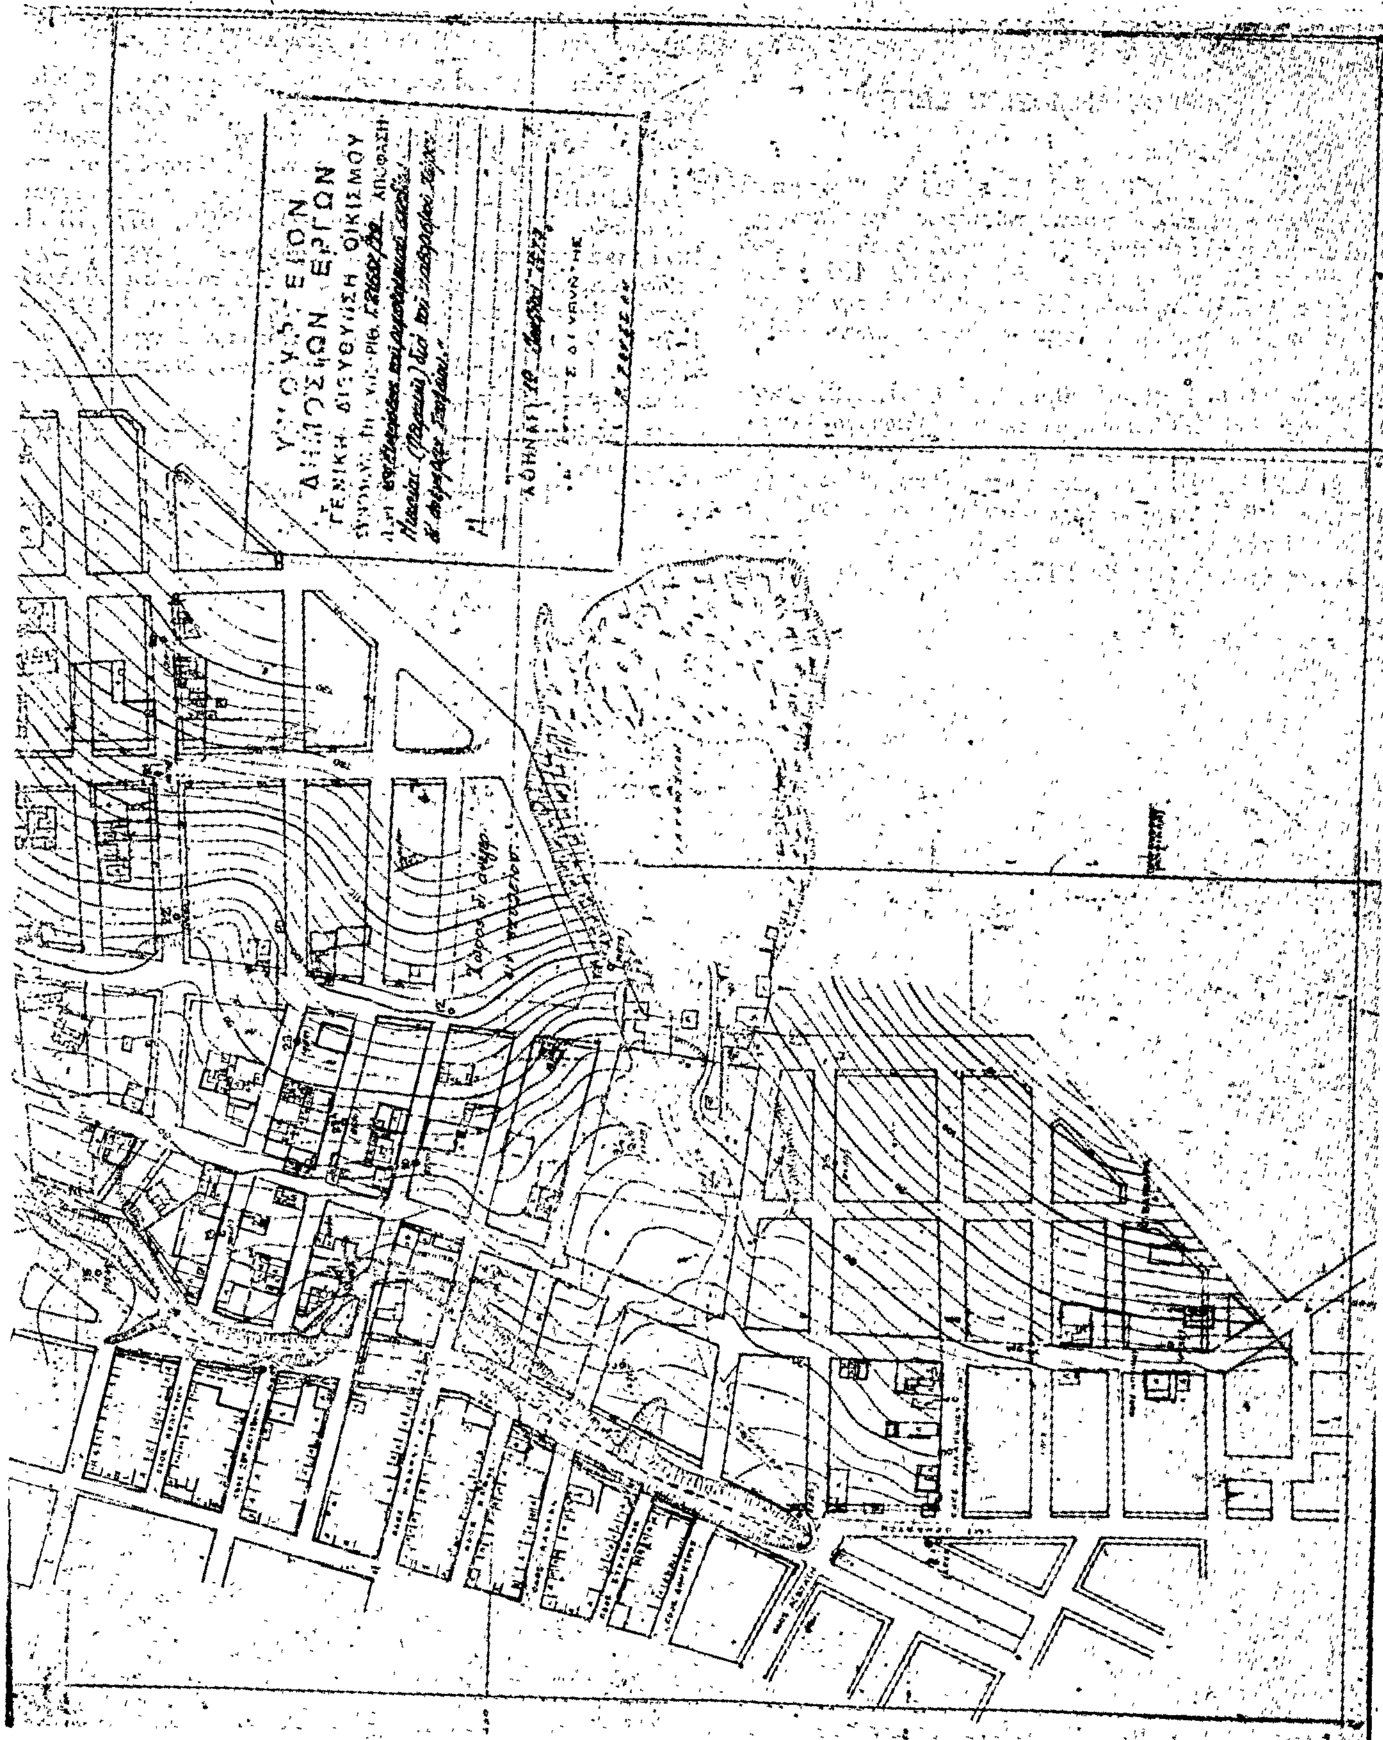
Ἡ ἀπόφαση αὐτὴ νὰ δημοσιευθεῖ στὴν Ἐφημερίδα τῆς Κυβερνήσεως.

Ἀθῆναι, 19 Ἰουλίου 1979

Ο ΥΦΥΠΟΥΡΓΟΣ

ΣΤΕΦΑΝΟΣ ΜΑΝΟΣ


ΔΗΜΟΣ ΚΕΡΑΤΣΙΝΙΟΥ
ΛΕΩΦΟΡΟΣ


ΔΗΜΟΣΙΩΝ ΕΡΓΩΝ
ΓΕΝΙΚΗ ΔΙΕΥΘΥΝΣΙΣ ΟΙΚΙΣΜΟΥ

Ἀριθ. Γ. 21665/1689 (8)

Περὶ τροποποιήσεως τοῦ ρυμοτομικοῦ σχεδίου Κορυδαλλοῦ (Ἀττικῆς) διὰ τοῦ καθορισμοῦ χώρου δι' ἀνέγερσιν Σχολικῶν Κτιρίων.

Ο ΥΠΟΥΡΓΟΣ ΔΗΜΟΣΙΩΝ ΕΡΓΩΝ

Ἔχοντες ὑπ' ὄψει :

1. Τὰς διατάξεις : α) Τοῦ ἀπὸ 17.7.1923 Ν. Δ/τος «περὶ σχεδίων πόλεων κ.λπ.», ὡς μεταγενεστέρως ἐτροποποιήθησαν καὶ συνεπληρώθησαν καὶ εἰδικώτερον τοῦ ἄρθρου 29 αὐτοῦ καὶ β) τῆς παρ. 2 τοῦ ἄρθρου 4 τοῦ Νόμου 622/1977 «περὶ εἰσπράξεως ὑπὸ τοῦ Δημοσίου Ταμείου τῶν διὰ τὴν ἔκδοσιν οἰκοδομικῶν ἀδειῶν καταβαλλομένων φόρων κ.λπ.» (ΦΕΚ 171/Α).

2. Τὴν ὑπ' ἀριθ. ΕΔ2α/04/20/Φ.Θ.2.1.1./31.1.1979 κοινὴν ἀπόφασιν τοῦ Πρωθυπουργοῦ καὶ τοῦ Ὑπουργοῦ Δημοσίων Ἔργων «περὶ ἀντικαταστάσεως τῆς ὑπ' ἀριθ. ΕΔ2/α/04/59/Φ.Θ.2.1.1./1978 ἀποφάσεως «περὶ μεταβιβάσεως ἁρμοδιοτήτων τοῦ Ὑπουργοῦ Δημοσίων Ἔργων εἰς τὸν Ὑφυπουργὸν τοῦ αὐτοῦ Ὑπουργείου» (ΦΕΚ 106Β).

3. Τὰ ὑπ' ἀριθ. Φ. 500/2582/17.2.1978, Φ. 52398/12196/4.8.1978 καὶ Φ. 52398/2390/8.2.1979 ἔγγραφα τοῦ Ὀργανισμοῦ Σχολικῶν Κτιρίων.

4. Τὰς ὑπ' ἀριθ. 439/1978, 98/1979 καὶ 445/1979 γνωμοδοτήσεις τοῦ Συμβουλίου Δημοσίων Ἔργων (Τμῆμα Μελετῶν καὶ Τμῆμα Οἰκισμοῦ, ἀποφασίζομεν :

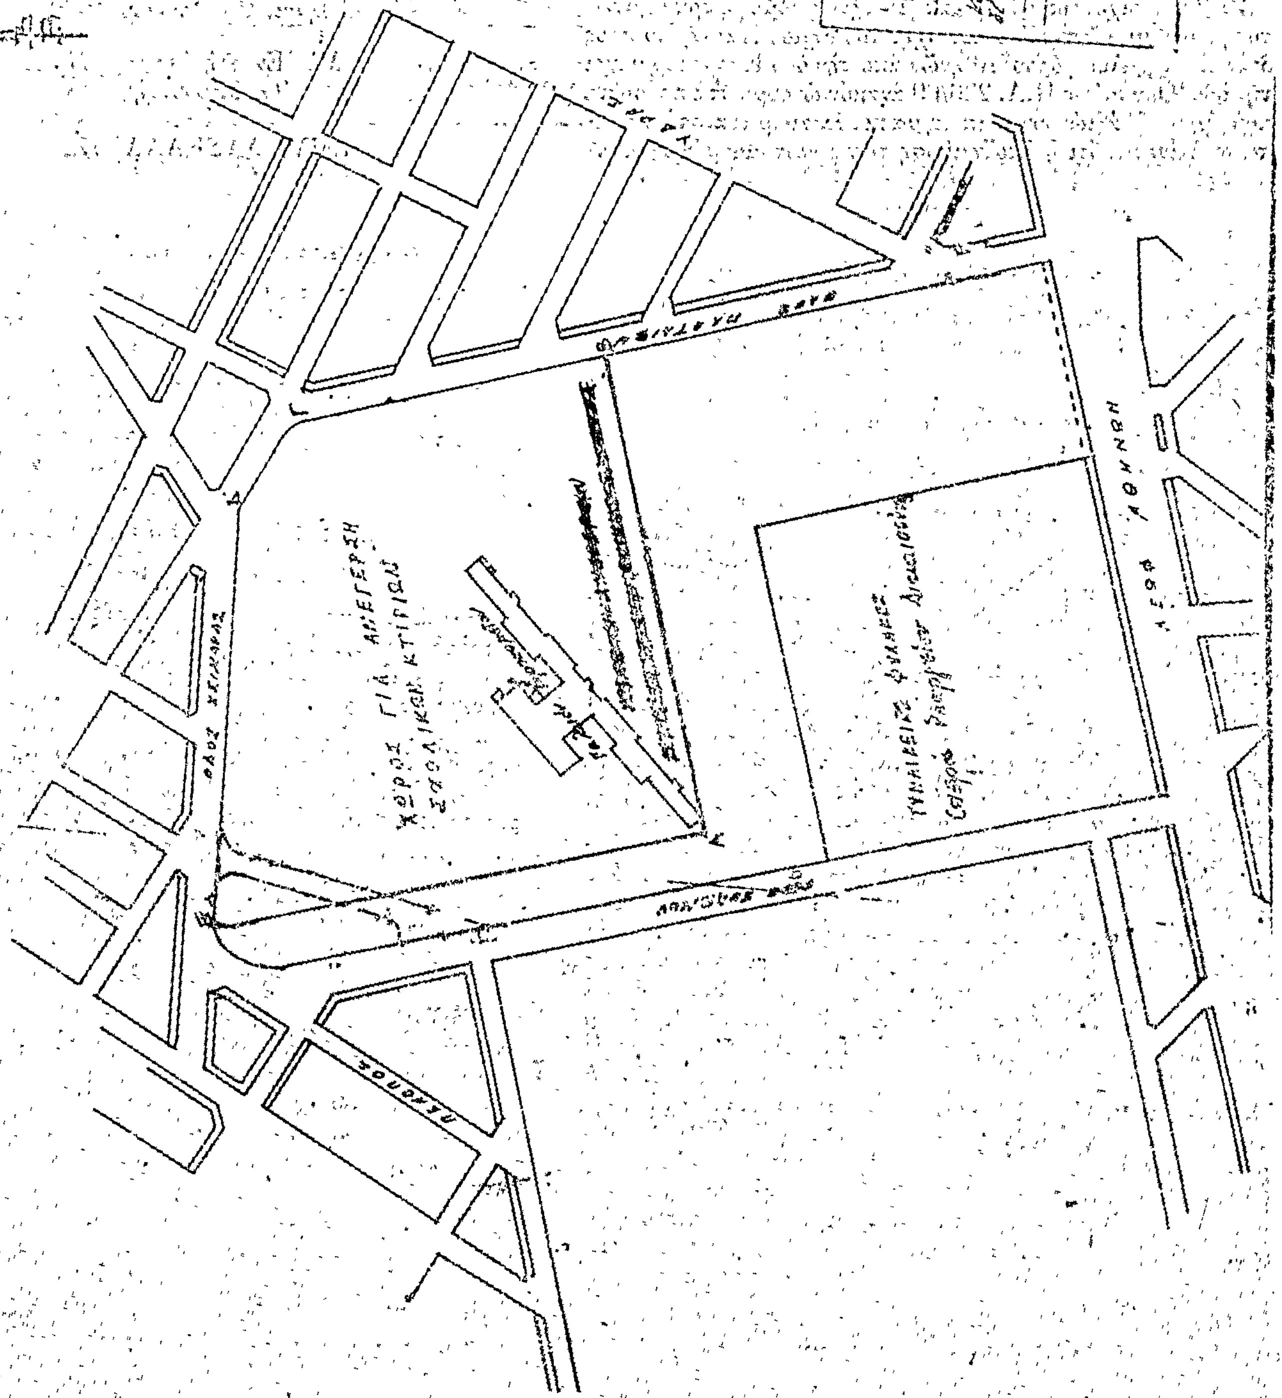
Ἐγκρίνεται ἡ τροποποίησις τοῦ ρυμοτομικοῦ σχεδίου Κορυδαλλοῦ (Ἀττικῆς) διὰ τοῦ ἀποχαρακτηρισμοῦ τοῦ ὑπὸ στοιχεῖα Α,Β,Γ,Δ,Ε,Α, τμήματος τοῦ χώρου τοῦ ἐγκριθέντος δι' ἀνέγερσιν Ἱδρύματος Κοινωνικῆς Προνοίας διὰ τοῦ ἀπὸ 30.10.1971 Β.Δ/τος «περὶ τροποποιήσεως τοῦ ρυμοτομικοῦ σχεδίου Κορυδαλλοῦ (Πειραιῶς)» (ΦΕΚ 267/Δ/13.11.1971) καὶ μετατροπῆς αὐτοῦ εἰς χῶρον δι' ἀνέγερσιν Σχολικῶν Κτιρίων, ὡς ἐμφαίνεται εἰς τὸ ὑπὸ τοῦ Γενικοῦ Διευθυντοῦ Οἰκισμοῦ τεθεωρημένον διὰ τῆς ὑπ' ἀριθ. Γ. 21665/1979 πράξεως αὐτοῦ σχετικὸν πρωτότυπον διάγραμμα ὑπὸ κλίμακα 1 : 2000, τοῦ ὁποίου συνοπτικὸν ἀντίτυπον δημοσιεύεται μετὰ τῆς παρούσης.

Ἡ παροῦσα δημοσιευθήτω διὰ τῆς Ἐφημερίδος τῆς Κυβερνήσεως.

Ἐν Ἀθήναις τῇ 19 Ἰουλίου 1979

Ο ΥΦΥΠΟΥΡΓΟΣ

ΣΤΕΦΑΝΟΣ ΜΑΝΟΣ


ΚΟΡΥΔΑΛΛΟΣ — ΠΕΙΡΑΙΩΣ
κλίμαξ 1: 2000
ΧΩΡΟΣ ΓΙΑ ΑΝΕΓΕΡΣΗ
ΣΧΟΛΙΚΩΝ ΚΤΙΡΙΩΝ
ΓΥΝΑΙΚΕΙΕΣ ΦΥΛΑΚΕΣ
ΛΕΩΦ. ΑΘΗΝΩΝ

ΑΝΑΚΟΙΝΩΣΕΙΣ

'Αριθ. Δ1/13280 (9)

Περὶ ἀνακοινώσεως παρακαταθέσεως ἀποζημιώσεως ἀκινήτων ποὺ ρυμοτομήθηκαν μὲ τὸ ἐγκεκριμένο ρυμοτομικὸ σχέδιο Πρωτευούσης γιὰ τὴ διάνοιξη τῆς Λεωφόρου 'Αθηνῶν ἀπὸ τὴν ὁδὸ Καρύστου μέχρι τὴν ὁδὸ 'Οδυσσέως Π. Α236/69.

Ο ΥΠΟΥΡΓΟΣ ΔΗΜΟΣΙΩΝ ΕΡΓΩΝ

Ἔχοντας ὑπόψη :

1. Τὶς διατάξεις τοῦ Ν. Δ/τος ἀπὸ 17.7.1923 «περὶ σχεδίων πόλεων, κωμῶν καὶ συνοικισμῶν τοῦ Κράτους καὶ οἰκοδομῆς αὐτῶν» (ΦΕΚ. 228/16.8.1923 τ. Α'.).
2. Τὶς διατάξεις τοῦ Ν. Δ/τος 797/1971 «περὶ 'Αναγκαστικῶν 'Απαλλοτριώσεων» (ΦΕΚ. 1/1.1.1971 τ.Α'.).
3. Τὰ στοιχεῖα προδικασίας γιὰ τὴν ἐφαρμογὴ τοῦ ἰσχύοντος ρυμοτομικοῦ σχεδίου περιοχῆς τοῦ δήμου Χαϊδαρίου πρὸς διάνοιξη τῆς Λεωφόρου 'Αθηνῶν ἀπὸ τὴν ὁδὸ Καρύστου μέχρι τὴν ὁδὸ 'Οδυσσέως Π.Α. 236/69 ἀνακοινώνουμε στὰ πρόσωπα ποὺ ἔχουν ἢ ἀξιώνουν ἐμπράγματα δικαιώματα στὰ παραπάνω ἀκίνητα, ὅτι ἡ ἀποζημίωση τῶν ρυμοτομουμένων οἰκοπεδικῶν ἐκτάσεων καὶ τῶν ἐπικειμένων τους ὅπως περιγράφονται στὰ σχετικὰ στοιχεῖα προδικασίας, καθορίσθηκε μὲ τὴν ἀπόφαση τοῦ Πολυμελοῦς Πρωτοδικείου 'Αθηνῶν ἀριθ. 10953/28.6.77 καὶ ἔχει κατατεθεῖ στὸ Ταμεῖο Παρακαταθηκῶν καὶ Δανείων 'Αθηνῶν μὲ τὴν ἔκδοση τοῦ γραμματίου παρακαταθήκης ἀριθ. 549012/18.7.79 συνολικοῦ ποσοῦ δραχμῶν 693.000 ὑπὲρ τῶν ἑξῆς ποσώπων ποὺ φέρονται ὡς ἰδιοκτῆτες τῶν ρυμοτομουμένων, γιὰ νὰ καταβληθεῖ μόνο στὰ πρόσωπα ποὺ θὰ ἀναγνωρισθοῦν ὡς δικαιοῦχοι μὲ ἀπόφαση τοῦ ἁρμόδιου δικαστηρίου σύμφωνα μὲ τὶς προβλέψεις τῶν κειμένων διατάξεων :

1. Σοφία σύζ. 'Ανδρέου Γεωργαλᾶ τὸ γένος Νικήτα Γαβαλᾶ δραχμ. (693.000)

'Η ἀπόφαση αὐτὴ νὰ δημοσιευθεῖ στὴν 'Εφημερίδα τῆς Κυβερνήσεως.

'Αθῆναι, 26 'Ιουλίου 1979

Μὲ 'Εντολὴ 'Υπουργοῦ
'Ο Διευθυντὴς
κ.ἀ.α.
ΕΜΜ. ΔΑΣΚΑΛΑΚΗΣ

ΑΠΟ ΤΟ ΕΘΝΙΚΟ ΤΥΠΟΓΡΑΦΕΙΟ